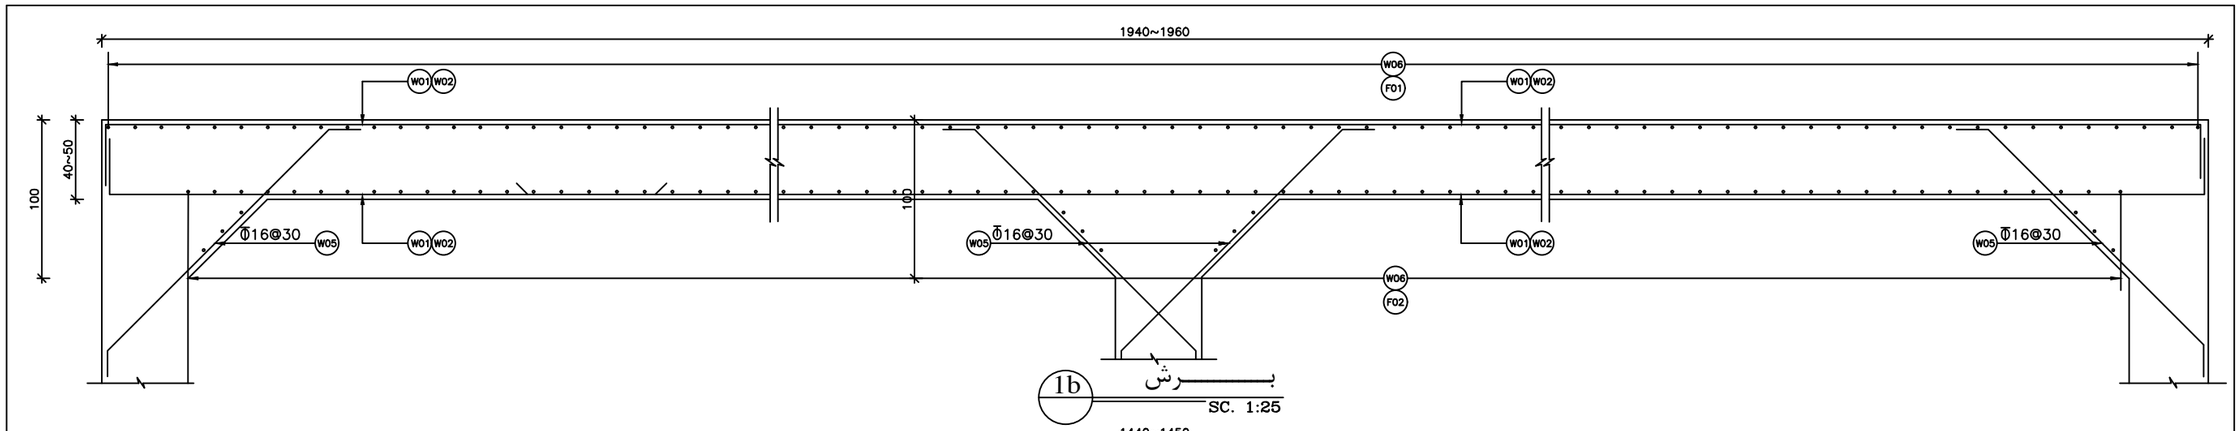

1b برش
SC. 1:25

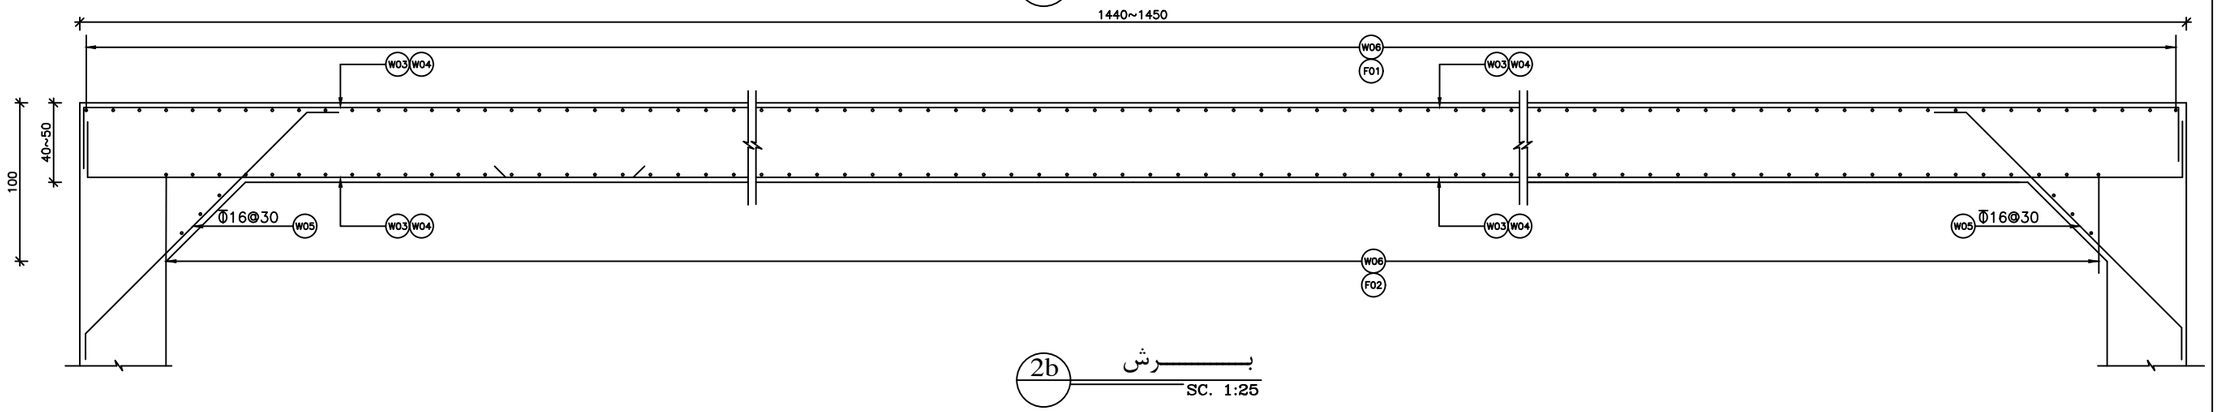

2b برش
SC. 1:25

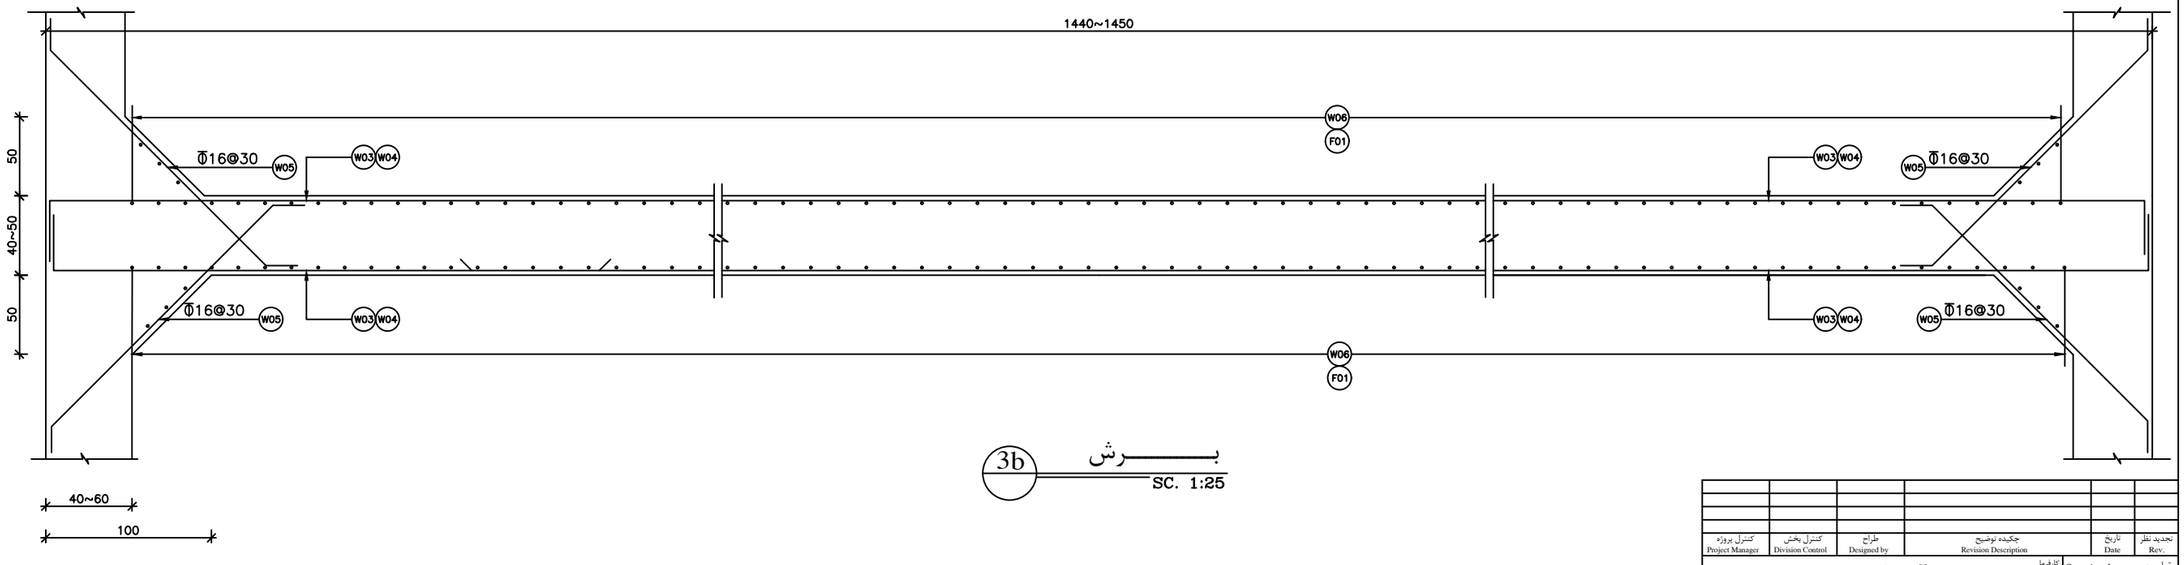

3b برش
SC. 1:25

کنترل پروژه Project Manager	کنترل بخش Division Control	طراح Designed by	چکیده توضیح Revision Description	تاریخ Date	تجدید نظر Rev.

کارفرما
شرکت آب و فاضلاب کاشان

مهندسین مشاور ری آب
RAY AB CONSULTING ENGINEERS

طرح احداث مخزن ۱۰۰۰ مترمکعبی روستای ازوار
مطالعات مرحله دوم
جزئیات سازه‌ای مخزن بتنی ۱۰۰۰متر مکعبی
مقاطع طولی دیوارها (۱۰)

مقیاس :	Sc= As shown
واحد :	Unit : Cm
	Format : A2
تاریخ :	Date : ۱۴۰۴/۰۹/۲۰
طراح	م. طاهرزاده
ترسیم	پخش سازه
کنترل بخش	م. شاه‌وردی
کنترل پروژه	م. محمدی
تصویب	کمیته تصویب

کد نقشه : P04/TS4/10/00
کد قرارداد : WA2G/25/MEY